

PULA USLUGE I UPRAVLJANJE d.o.o.

Trg kralja Tomislava 7, Pula

Broj: AKT-2025-140

Pula, 08.05.2025.g.

PLAN KORIŠTENJA POVRŠINA DRUŠTVA ZA 2025.GODINU

Sukladno članku VIII. Pravilnika o davanju na korištenju površina u vlasništvu Pula usluge i upravljanje d.o.o., utvrđuje se slijedeći plan korištenja površina Društva za 2025.godinu:

r.b.	Objekt	Lokacija na objektu	Dimenzije / površina	Zona/k.č.	Način korištenja / kategorija
1.	Centralna tržnica – zgrada prizemlje	prizemlje - površina ispred ugostiteljskog objekta L - 4	20,25 m ²	I	Ugostiteljska terasa
2.	Centralna tržnica	plato prizemlje	49,80 m ²	I	Ugostiteljska terasa
3.	Centralna tržnica	prizemlje – površina ispred paviljona br. 1	75,84 m ²	I	Ugostiteljska terasa
4.	Centralna tržnica	prizemlje – površina ispred paviljona 2-A	14,90m ²	I	Ugostiteljska terasa
5.	Centralna tržnica	prizemlje – površina ispred paviljona 2-B	33,48 m ²	I	Ugostiteljska terasa
6.	Centralna tržnica	prizemlje – površina ispred paviljona 2-C	14,78 m ²	I	Ugostiteljska terasa – vanjska
7.	Centralna tržnica	Prizemlje – površina ispred paviljona 2-D	17,48 m ² od 23,58 m ²	I	Prodajna terasa
8.	Centralna tržnica	Prizemlje – površina ispred paviljona 3-A	33,63 m ²	I	Ugostiteljska terasa
9.	Centralna tržnica	Prizemlje – površina ispred paviljona 3-B	14,90 m ²	I	Prodajna terasa
10.	Centralna tržnica	Prizemlje – površina ispred paviljona 3-C	23,58 m ²	I	Prodajna terasa
11.	Centralna tržnica	prizemlje – površina ispred paviljona 3-D	14,78 m ²	I	Prodajna terasa

12.	Centralna tržnica	prizemlje – površina ispred paviljona 4-A	14,78 m ²	I	Prodajna terasa
13.	Centralna tržnica	prizemlje – površina ispred paviljona 4-B, 4-D	64,22 m ²	I	Ugostiteljska terasa
14.	Centralna tržnica	prizemlje – površina ispred paviljona 4-C	9,90m ² od 14,78 m ²	I	Prodajna terasa
15.	Centralna tržnica	prizemlje – vanjska površina na K.Č. 519/1 terasa bez prostora	60,00 m ²	I	Ugostiteljska terasa
16.	Centralna tržnica	prizemlje – vanjska površina na K.Č. 519/1 terasa bez prostora	60,00 m ²	I	Ugostiteljska terasa
17.	Centralna tržnica	prizemlje – vanjska površina na K.Č. 517/2 terasa bez prostora	27,00 m ² max.	I	Ugostiteljska terasa
18.	Centralna tržnica	prizemlje – vanjska površina na K.Č. 520/1 terasa bez prostora	80,64 m ²	I	Ugostiteljska terasa
19.	Centralna tržnica	površina za prodaju tekstila br. 1	15,18 m ²	I	Prodajna terasa
20.	Centralna tržnica	površina za prodaju tekstila br. 2	15,18 m ²	I	Prodajna terasa
21.	Centralna tržnica	površina za prodaju tekstila br. 3	9,90 m ²	I	Prodajna terasa
22.	Centralna tržnica	površina za prodaju tekstila br. 4	9,90 m ²	I	Prodajna terasa
23.	Tržnica Veruda	Površina ispred ugostiteljskog kioska br. 1	93,20 m ² (72,80 + 20,40 m ²)	II	Ugostiteljska terasa
24.	Tržnica Veruda	Površina ispred ugostiteljskog kioska br. 11	59,80 m ² (38,80 + 20,40 m ²)	II	Ugostiteljska terasa

25.	Gradski stadion Aldo Drosina	Površina ispred prostora P'11 i P''11 u sjevernoj tribini	4 x 6 m / 24 m ²	III	Ugostiteljska terasa
26.	Gradski stadion Aldo Drosina	Površina ispred prostora P'10 u sjevernoj tribini	7 x 4 m / 28 m ²	III	Ugostiteljska terasa
27.	Gradski bazeni Dino Makovac Pula - Pola	Plato ispred caffe bara, zapadna strana objekta	25 m ²	III	Ugostiteljska terasa
28.	Nogometno igralište Veli Vrh	Prostori ispred ugostiteljskog objekta (oznake V1,V2,V3, Z,Ž1)	215,86 m ²	III	Ugostiteljska terasa
29.	Nogometno igralište Štinjan	Prostor ispred ugostiteljskog objekta	63 m ²	III	Ugostiteljska terasa
30.	Nogometno igralište Štinjan	Prostor ispred ugostiteljskog objekta	92 m ²	III	Ugostiteljska terasa
31.	SC Mirna	Dvorište, ispred caffe bara	14 x 4m/ 56 m ²	III	Ugostiteljska terasa
32.	Dom sportova Mate Parlov	Površina ispred caffe bara	27 m ²	III	Ugostiteljska terasa
33.	Centralna tržnica	Zgrada kat – vanjska površina ispred prostora: U-1, T-1, T-2	28,86 m ²	Kat u zgr. CT	Ugostiteljska terasa
34.	Centralna tržnica	Zgrada kat – unutarnja površina ispred prostora: U-1, T-1, T-2	13,50 m ²	Kat u zgr. CT	Ugostiteljska terasa
35.	Centralna tržnica	Zgrada kat – vanjska površina ispred prostora: U-2	28,86 m ²	Kat u zgr. CT	Ugostiteljska terasa
36.	Centralna tržnica	Zgrada kat – unutarnja površina ispred prostora: U-2	16,75 m ²	Kat u zgr. CT	Ugostiteljska terasa
37.	Centralna tržnica	Zgrada kat – vanjska površina ispred prostora: U-3, T-5	28,86 m ²	Kat u zgr. CT	Ugostiteljska terasa

38.	Centralna tržnica	Zgrada kat – unutarnja površina ispred prostora: U-3, T-5	15,75 m ²	Kat u zgr. CT	Ugostiteljska terasa
39.	Centralna tržnica	Zgrada kat – vanjska površina ispred prostora: U-4, T-8	28,86 m ²	Kat u zgr. CT	Ugostiteljska terasa
40.	Centralna tržnica	Zgrada kat – vanjska površina ispred prostora: U-4, T-8	6,68 m ²	Kat u zgr. CT	Ugostiteljska terasa
41.	Centralna tržnica	Zgrada kat – unutarnja površina ispred prostora: U-4, T-8	13,15 m ²	Kat u zgr. CT	Ugostiteljska terasa
42.	Centralna tržnica	Zgrada kat – unutarnja površina ispred prostora: U-5	6,68 m ²	Kat u zgr. CT	Ugostiteljska terasa
43.	Centralna tržnica	Zgrada kat – vanjska površina ispred prostora: U-5	28,86 m ²	Kat u zgr. CT	Ugostiteljska terasa
44.	Centralna tržnica	Zgrada kat – unutarnja površina ispred prostora: U-5	15,40 m ²	Kat u zgr. CT	Ugostiteljska terasa
45.	Centralna tržnica	Zgrada kat – vanjska površina ispred prostora: U-6, T-12	28,86 m ²	Kat u zgr. CT	Ugostiteljska terasa
46.	Centralna tržnica	Zgrada kat – unutarnja površina ispred prostora: U-6, T-12	13,50 m ²	Kat u zgr. CT	Ugostiteljska terasa
47.	Centralna tržnica	Zgrada kat – vanjska površina ispred prostora: U-7, T-13	28,86 m ²	Kat u zgr. CT	Ugostiteljska terasa
48.	Centralna tržnica	Zgrada kat – unutarnja površina ispred prostora: U-7, T-13	11,00 m ²	Kat u zgr. CT	Ugostiteljska terasa
49.	Centralna tržnica	Zgrada kat – vanjska površina ispred prostora: U-8, T-16	28,86 m ²	Kat u zgr. CT	Ugostiteljska terasa

50.	Centralna tržnica	Zgrada kat – unutarinja površina ispred prostora: U-8, T-16	4,50 m ²	Kat u zgr. CT	Ugostiteljska terasa
51.	Centralna tržnica	Površina za postavljanje kioska	5,95 m ²	Plato CT	Kiosk
52.	Centralna tržnica	Površina za postavljanje kioska	8,60 m ²	Plato CT	Kiosk
53.	Centralna tržnica	Površina za postavljanje kioska	9,73 m ²	Plato CT	Kiosk
54.	Centralna tržnica	Površina za postavljanje kioska	17,51 m ²	Plato CT	Kiosk
55.	Centralna tržnica	Površina za postavljanje kioska	4,90 m ²	Plato CT	Kiosk
56.	Centralna tržnica	Površina za postavljanje kioska	8,36 m ²	Plato CT	Kiosk
57.	Centralna tržnica	Površina za postavljanje reklamnih panoa ispred prostora L-5	6,00 m ²	Priz. u zgr. CT	Reklamni pano
58.	Centralna tržnica	Površina za postavljanje reklamnih panoa ispred prostora L-6	6,00 m ²	Priz. u zgr. CT	Reklamni pano
59.	Centralna tržnica	Prostor za postavljanje reklamnog stupa-totema	Kom.	Plato CT	Reklamni stup-totem


60.	Centralna tržnica	Prostor za postavljanje bankomata	Kom.	Plato CT	Bankomat
61.	Centralna tržnica	Prizemlje – površina ispred paviljona 3 - C	9,40 m ²	I plato tržnice	Ugostiteljska terasa


Prilog:

Grafički prikazi površina sa oznakom rednog broja


Povjerenstvo:

1. Mario Peruško 
2. Goran Pereša 
3. Slobodan Kapor 
4. Cinzia Počeko Kranjec 
5. Davor Diković 

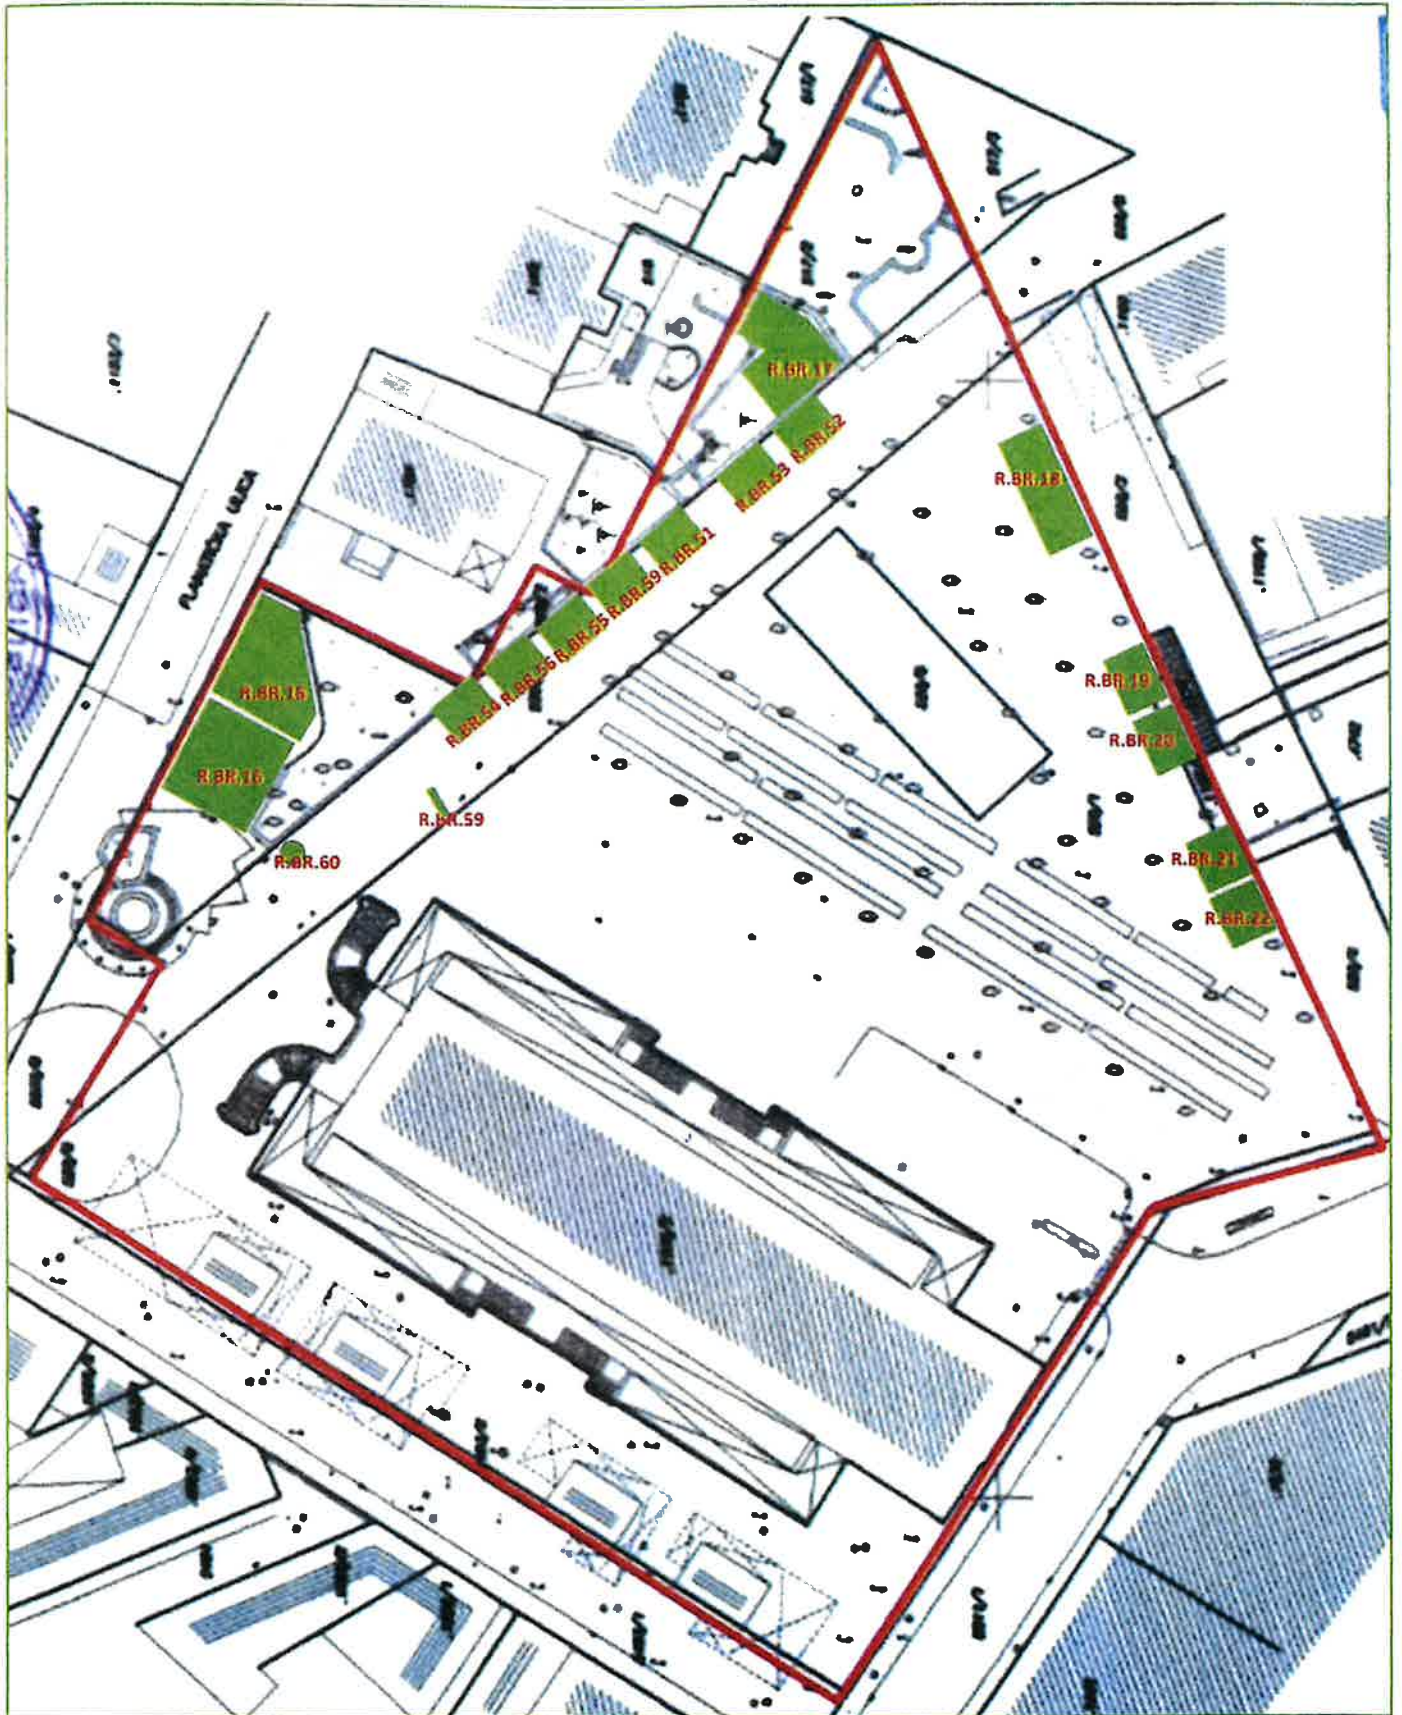

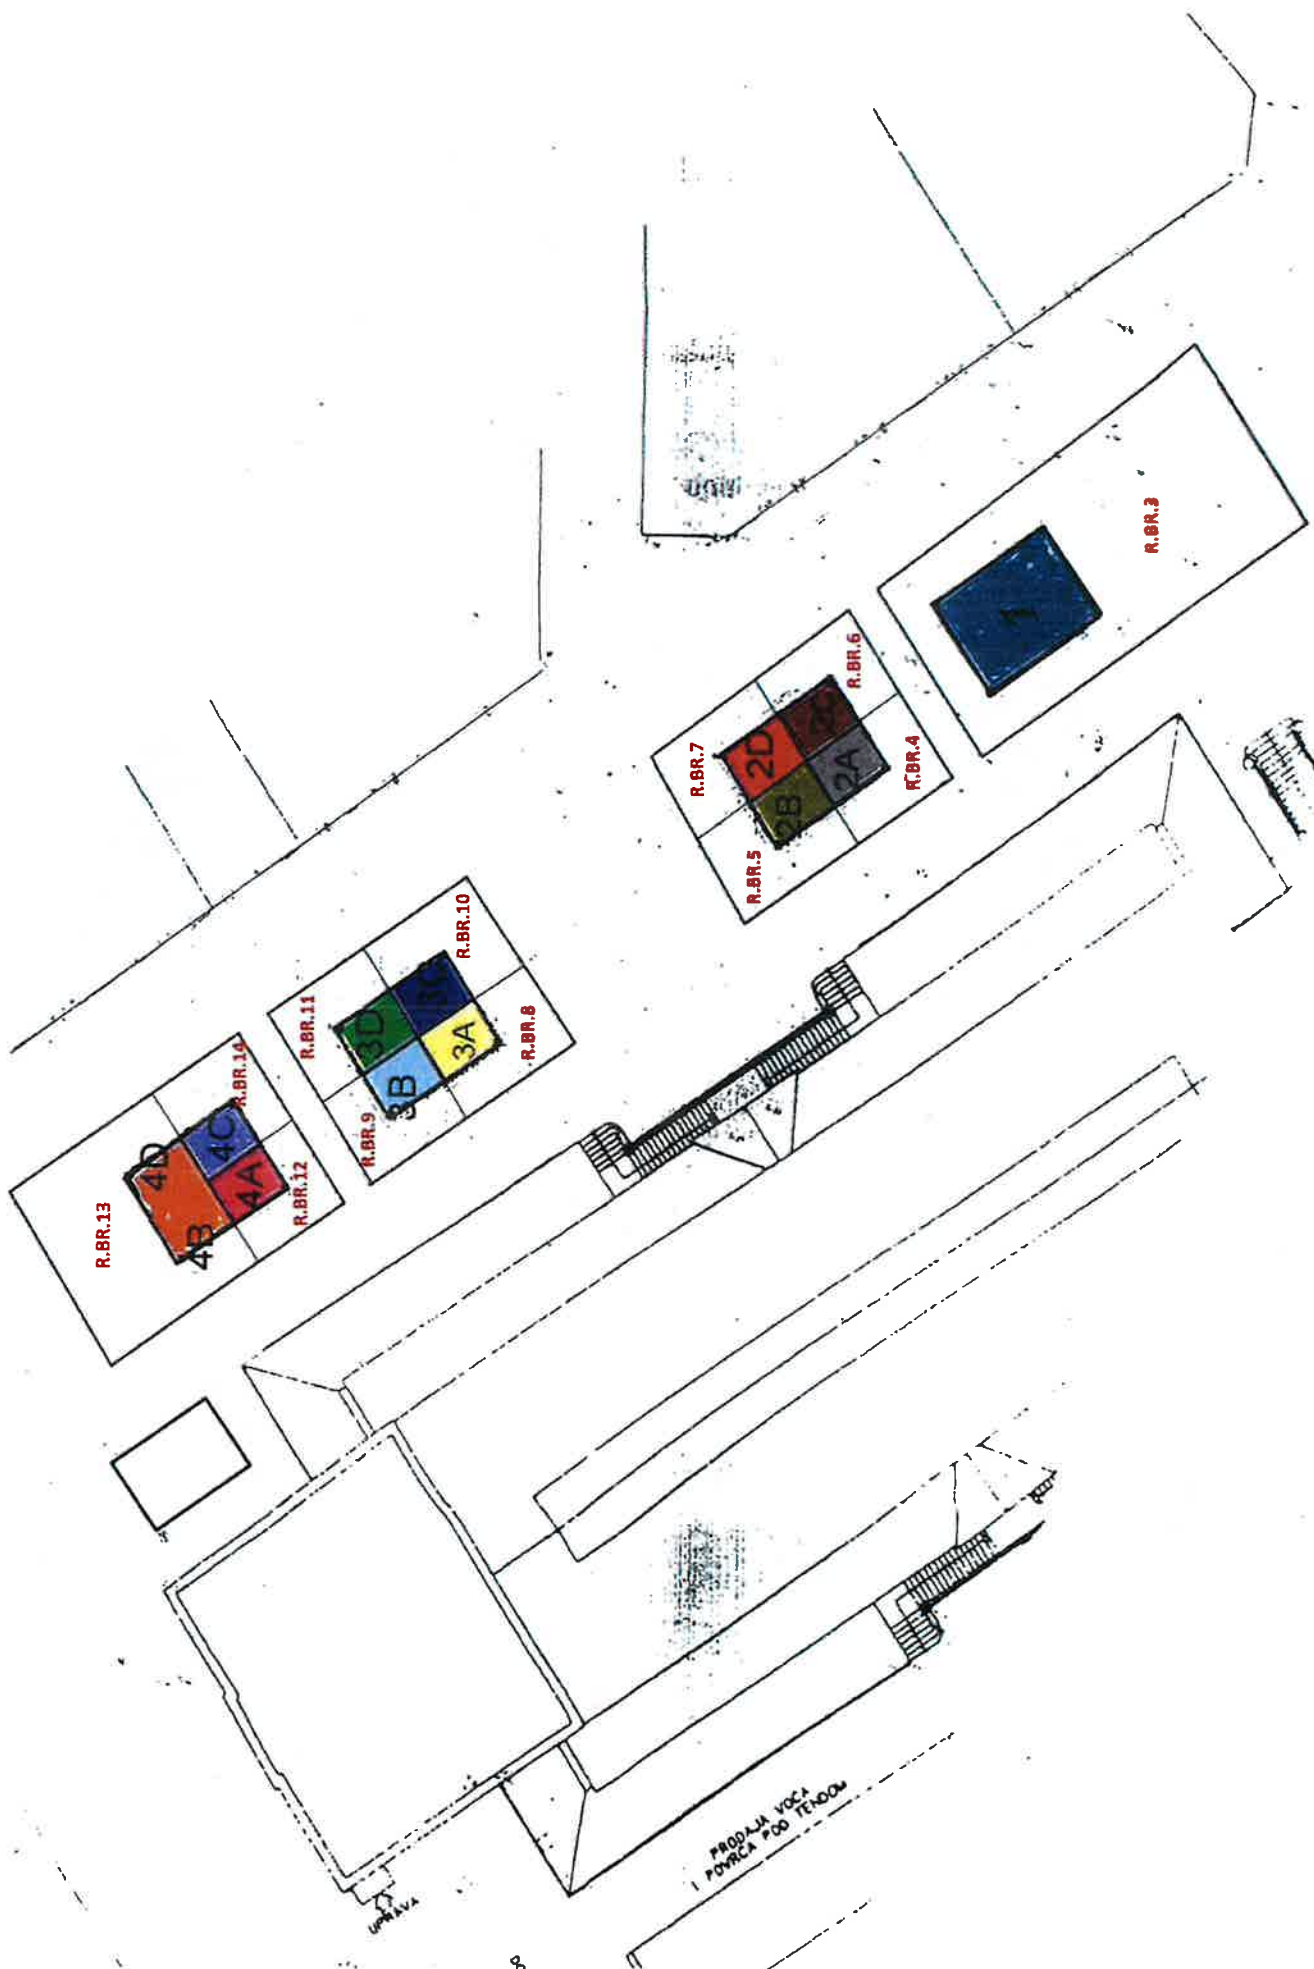

TRŽNICA VERUDA

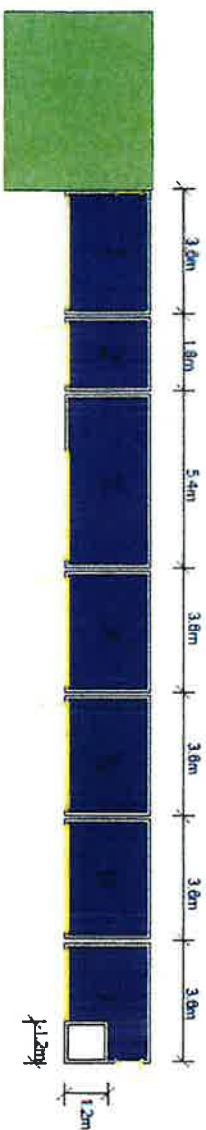

R.BR. 23



I.



II.




III.




IV.



R.BR. 24

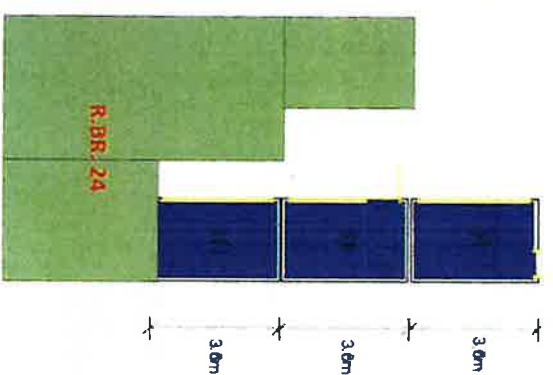

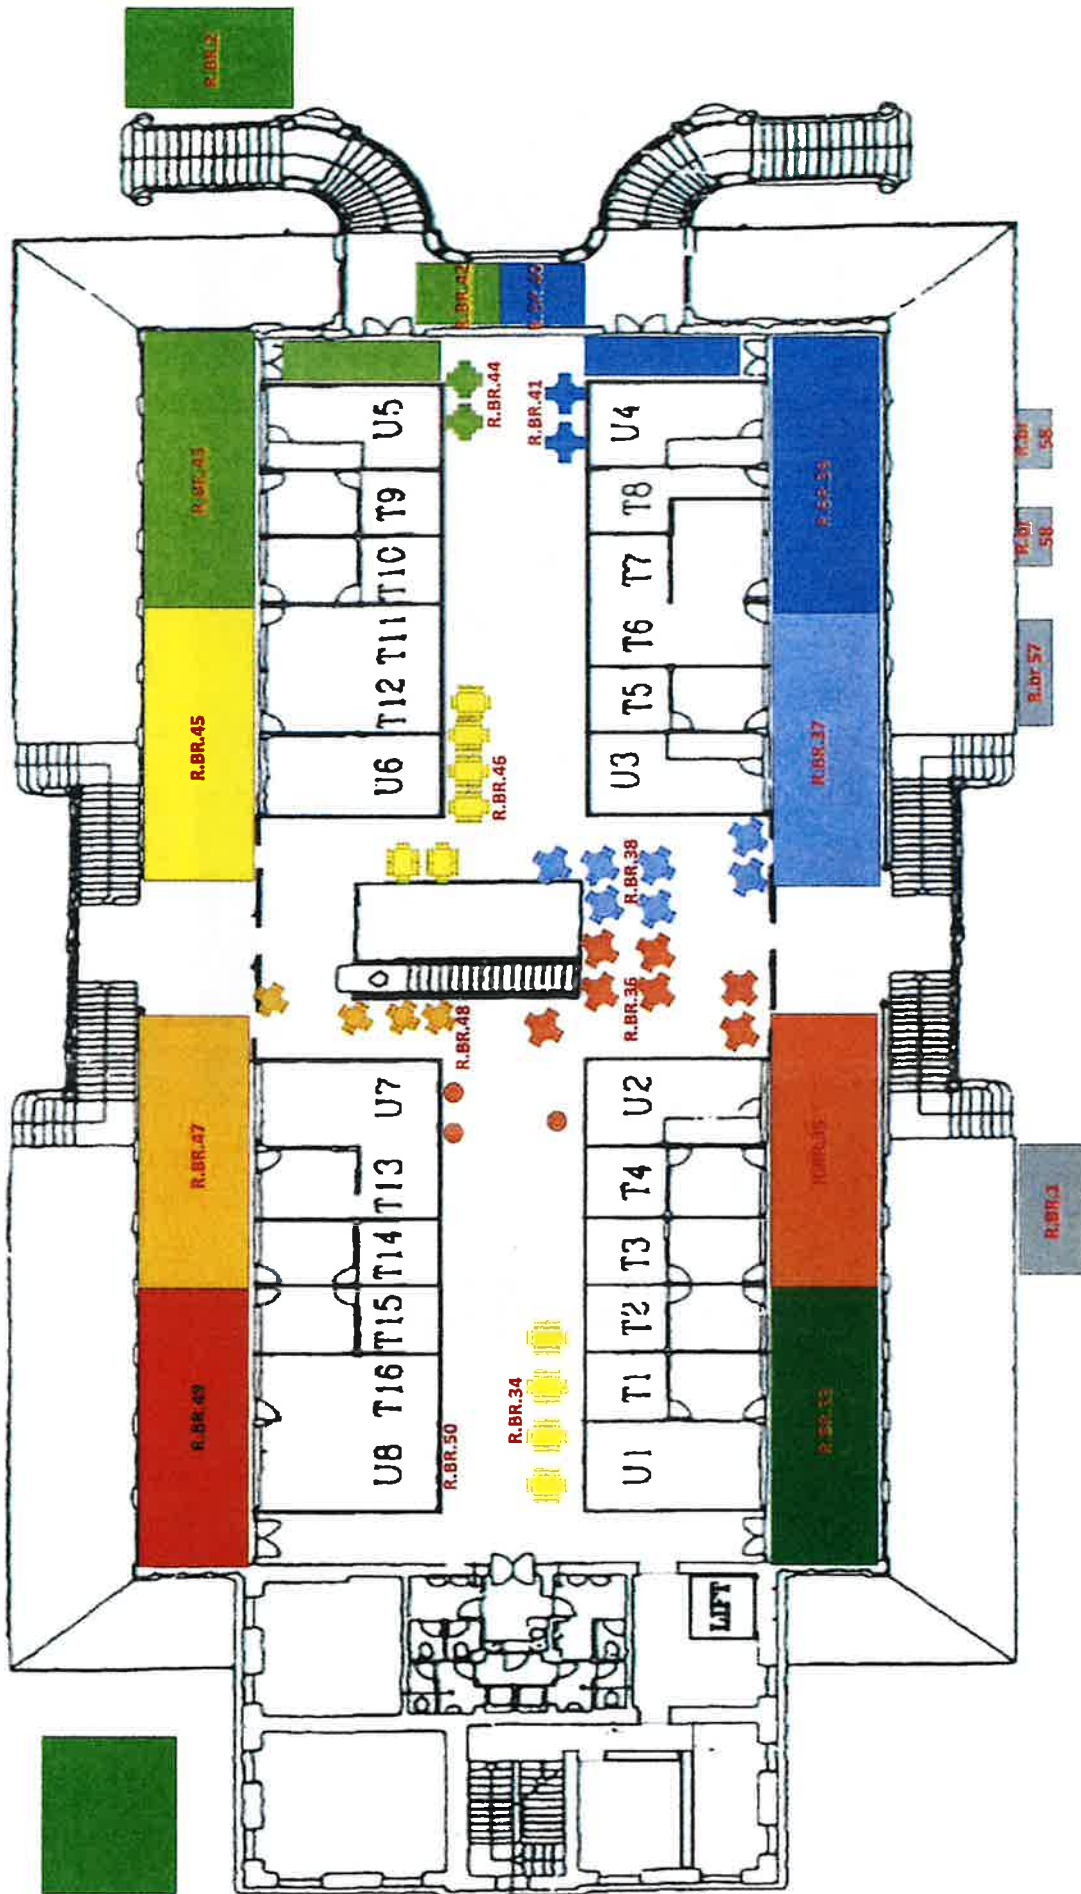

TLOCRT PRIZEMLJA

M 1:150


PODJELO ZGRADE PO NAMJENI

SPORTSKA NAMJENA(JAVNA)

GOSPODARSKA NAMJENA

LEGENDA:

POSREDOVANJE	POSREDOVANJE	POSREDOVANJE	POSREDOVANJE
1. POSREDOVANJE	2. POSREDOVANJE	3. POSREDOVANJE	4. POSREDOVANJE
5. POSREDOVANJE	6. POSREDOVANJE	7. POSREDOVANJE	8. POSREDOVANJE
9. POSREDOVANJE	10. POSREDOVANJE	11. POSREDOVANJE	12. POSREDOVANJE
13. POSREDOVANJE	14. POSREDOVANJE	15. POSREDOVANJE	16. POSREDOVANJE
17. POSREDOVANJE	18. POSREDOVANJE	19. POSREDOVANJE	20. POSREDOVANJE
21. POSREDOVANJE	22. POSREDOVANJE	23. POSREDOVANJE	24. POSREDOVANJE
25. POSREDOVANJE	26. POSREDOVANJE	27. POSREDOVANJE	28. POSREDOVANJE
29. POSREDOVANJE	30. POSREDOVANJE	31. POSREDOVANJE	32. POSREDOVANJE
33. POSREDOVANJE	34. POSREDOVANJE	35. POSREDOVANJE	36. POSREDOVANJE
37. POSREDOVANJE	38. POSREDOVANJE	39. POSREDOVANJE	40. POSREDOVANJE
41. POSREDOVANJE	42. POSREDOVANJE	43. POSREDOVANJE	44. POSREDOVANJE
45. POSREDOVANJE	46. POSREDOVANJE	47. POSREDOVANJE	48. POSREDOVANJE
49. POSREDOVANJE	50. POSREDOVANJE	51. POSREDOVANJE	52. POSREDOVANJE
53. POSREDOVANJE	54. POSREDOVANJE	55. POSREDOVANJE	56. POSREDOVANJE
57. POSREDOVANJE	58. POSREDOVANJE	59. POSREDOVANJE	60. POSREDOVANJE
61. POSREDOVANJE	62. POSREDOVANJE	63. POSREDOVANJE	64. POSREDOVANJE
65. POSREDOVANJE	66. POSREDOVANJE	67. POSREDOVANJE	68. POSREDOVANJE
69. POSREDOVANJE	70. POSREDOVANJE	71. POSREDOVANJE	72. POSREDOVANJE
73. POSREDOVANJE	74. POSREDOVANJE	75. POSREDOVANJE	76. POSREDOVANJE
77. POSREDOVANJE	78. POSREDOVANJE	79. POSREDOVANJE	80. POSREDOVANJE
81. POSREDOVANJE	82. POSREDOVANJE	83. POSREDOVANJE	84. POSREDOVANJE
85. POSREDOVANJE	86. POSREDOVANJE	87. POSREDOVANJE	88. POSREDOVANJE
89. POSREDOVANJE	90. POSREDOVANJE	91. POSREDOVANJE	92. POSREDOVANJE
93. POSREDOVANJE	94. POSREDOVANJE	95. POSREDOVANJE	96. POSREDOVANJE
97. POSREDOVANJE	98. POSREDOVANJE	99. POSREDOVANJE	100. POSREDOVANJE

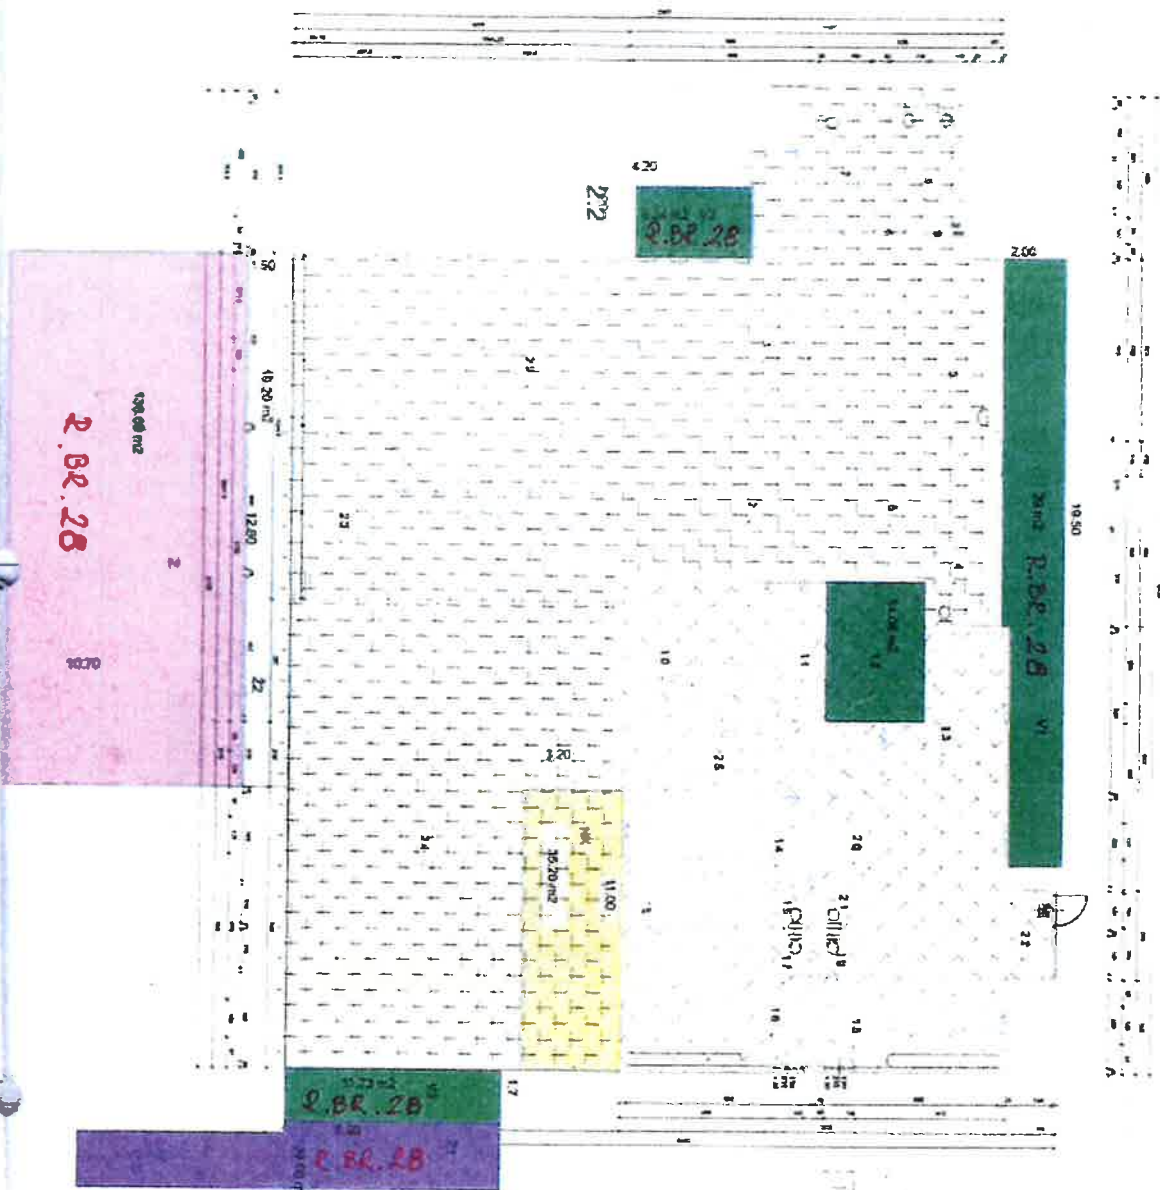

Handwritten signature or mark.

S.C. "MIRNA"

R.B.R. 31

24.22

